
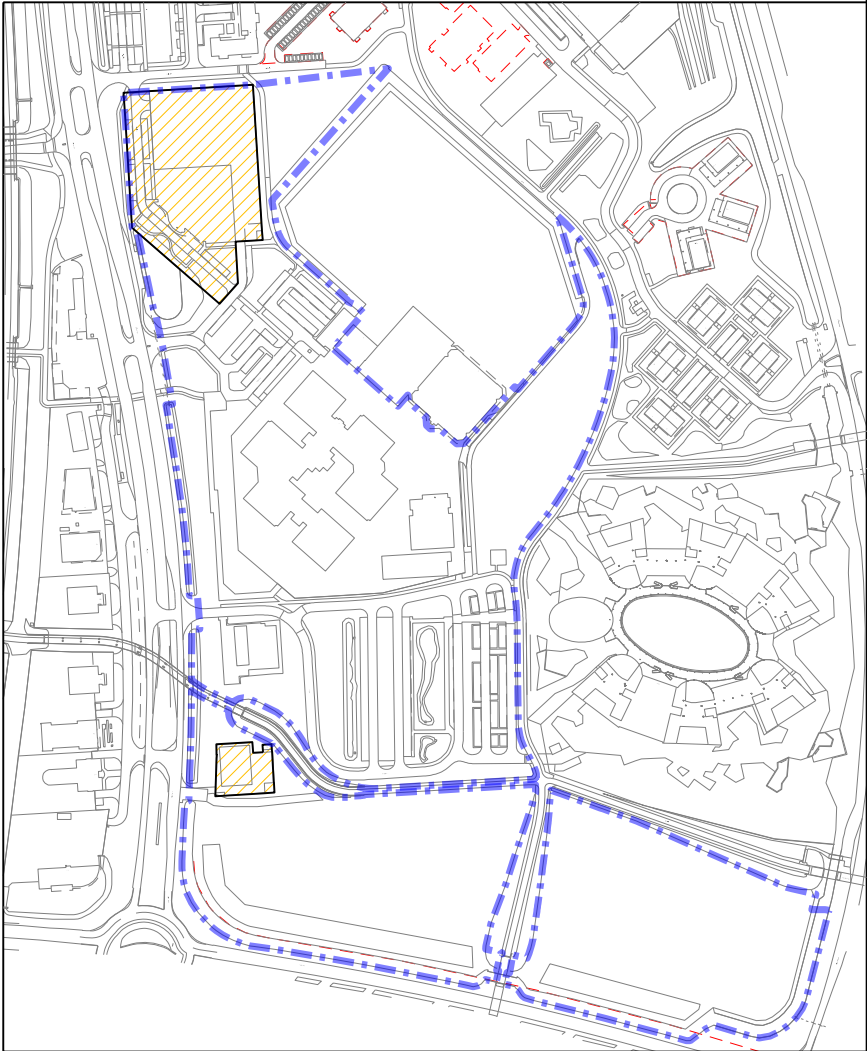


Grondtekening van onroerende zaken gelegen binnen het Campusgebied Midden te Lelystad waarop het voorkeursrecht is gevestigd.

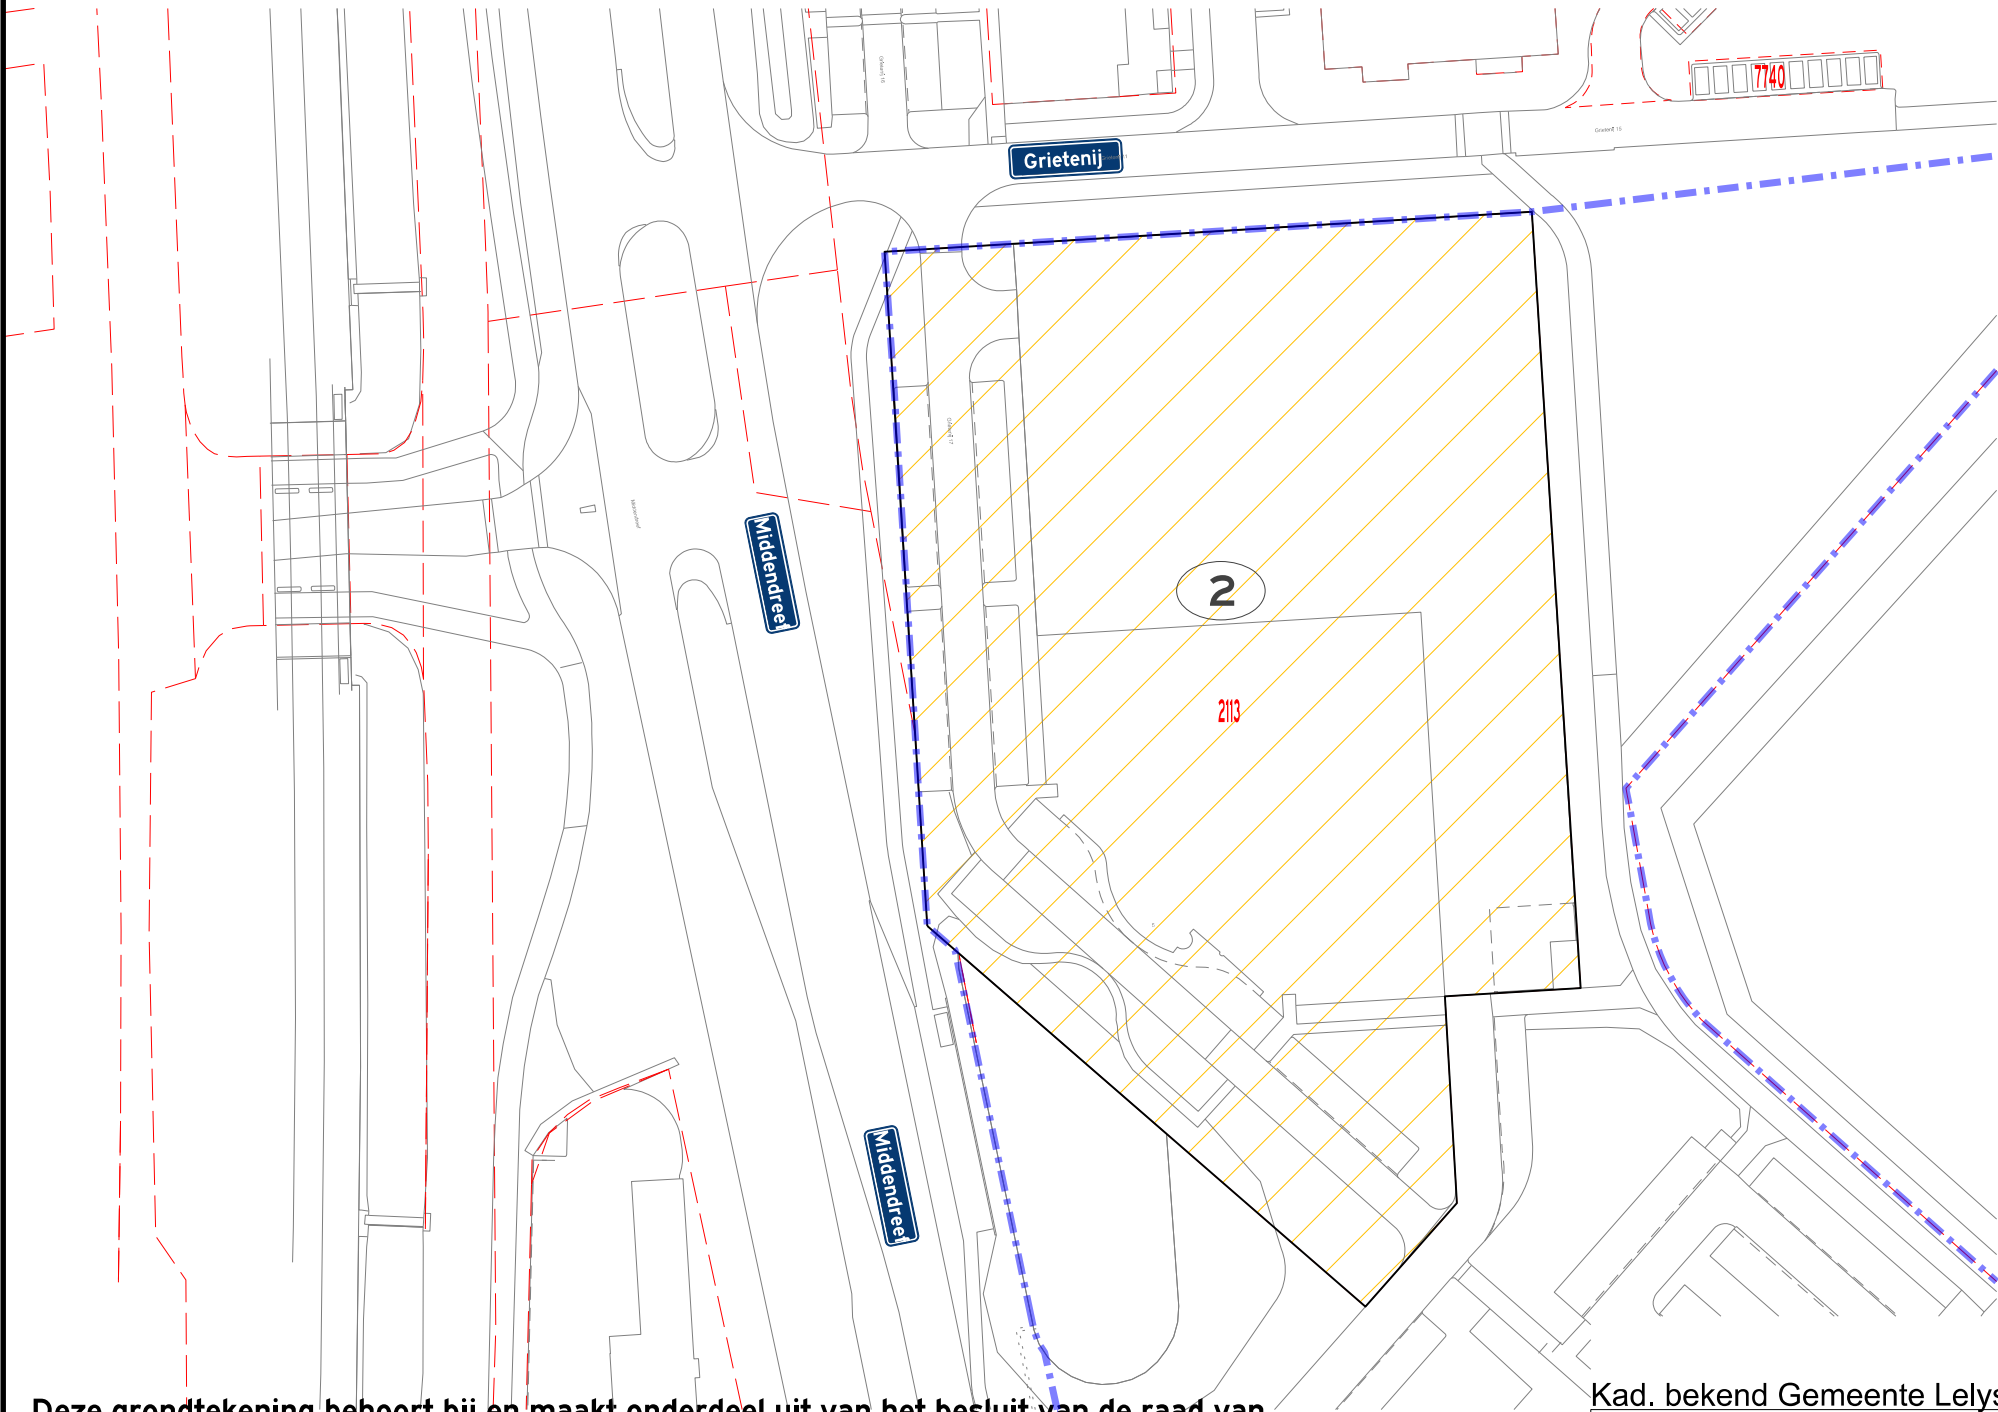

OVERZICHTKAART SCHAAAL 1:5000

- LEGENDA**
- Onroerende zaken waarop voorkeursrecht is gevestigd
 - Kadastrale gegevens
 - Openbareruimte
 - Plangrens Campus midden
 - Grondplannummer

Deze grondtekening behoort bij en maakt onderdeel uit van het besluit van de raad van de gemeente Lelystad d.d. 16 juli 2024 tot vestiging van een voorkeursrecht op grond van artikel 9.1, eerste lid onder c van de Omgevingswet (de OW) op de onroerende zaken aangeduid op deze grondtekening. Aan de onroerende zaken wordt de functie wonen, werken en maatschappelijke doeleinden met de daarbij behorende voorzieningen toegedacht. De op deze grondtekening opgenomen gegevens zijn ontleend aan de openbare registers van het Kadaster d.d. 15 juli 2024.

Lelystad, 16 juli 2024

De raad van de gemeente Lelystad,

de griffier, de voorzitter,

Kad. bekend Gemeente Lelystad sectie O




Gemeente Lelystad
Afdeling: STB
Postbus 91
8200 AB Lelystad

T: 14 0320
www.lelystad.nl
gemeente@lelystad.nl

Blad 1 van 1 bladen

Grondtekening II
Voorkeursrecht Campusgebied Midden te Lelystad

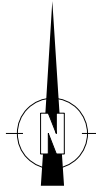

Documentstatus **Definitief**

Dat. 2024-03-28	Get.	Gez. gcira	Schaal	1:1000
Plot.			Tekeningnr.	039-206-00008
Documentsoort	Algemeen	Formaat A3	Archiefnr.	