

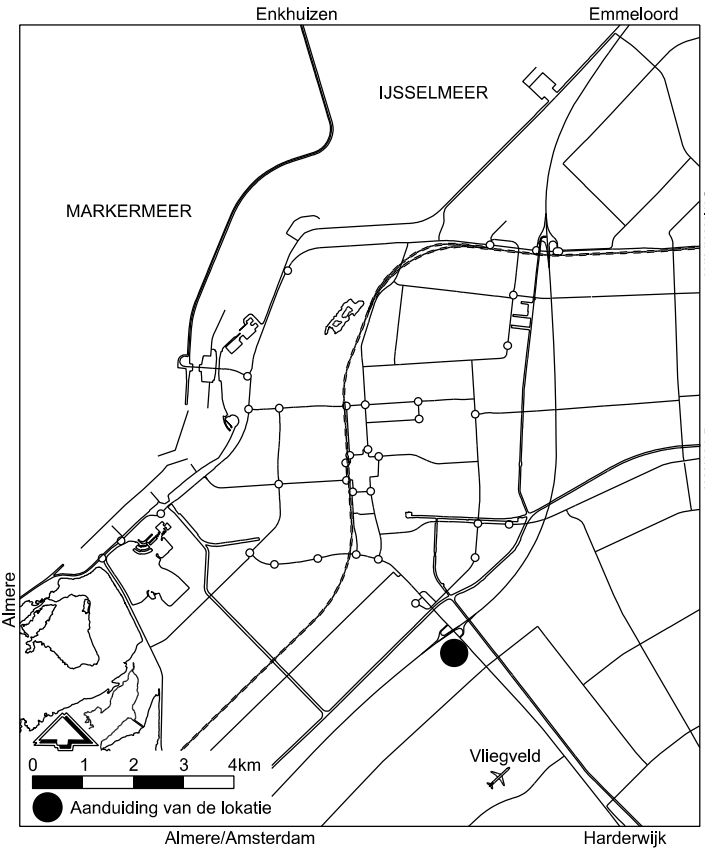


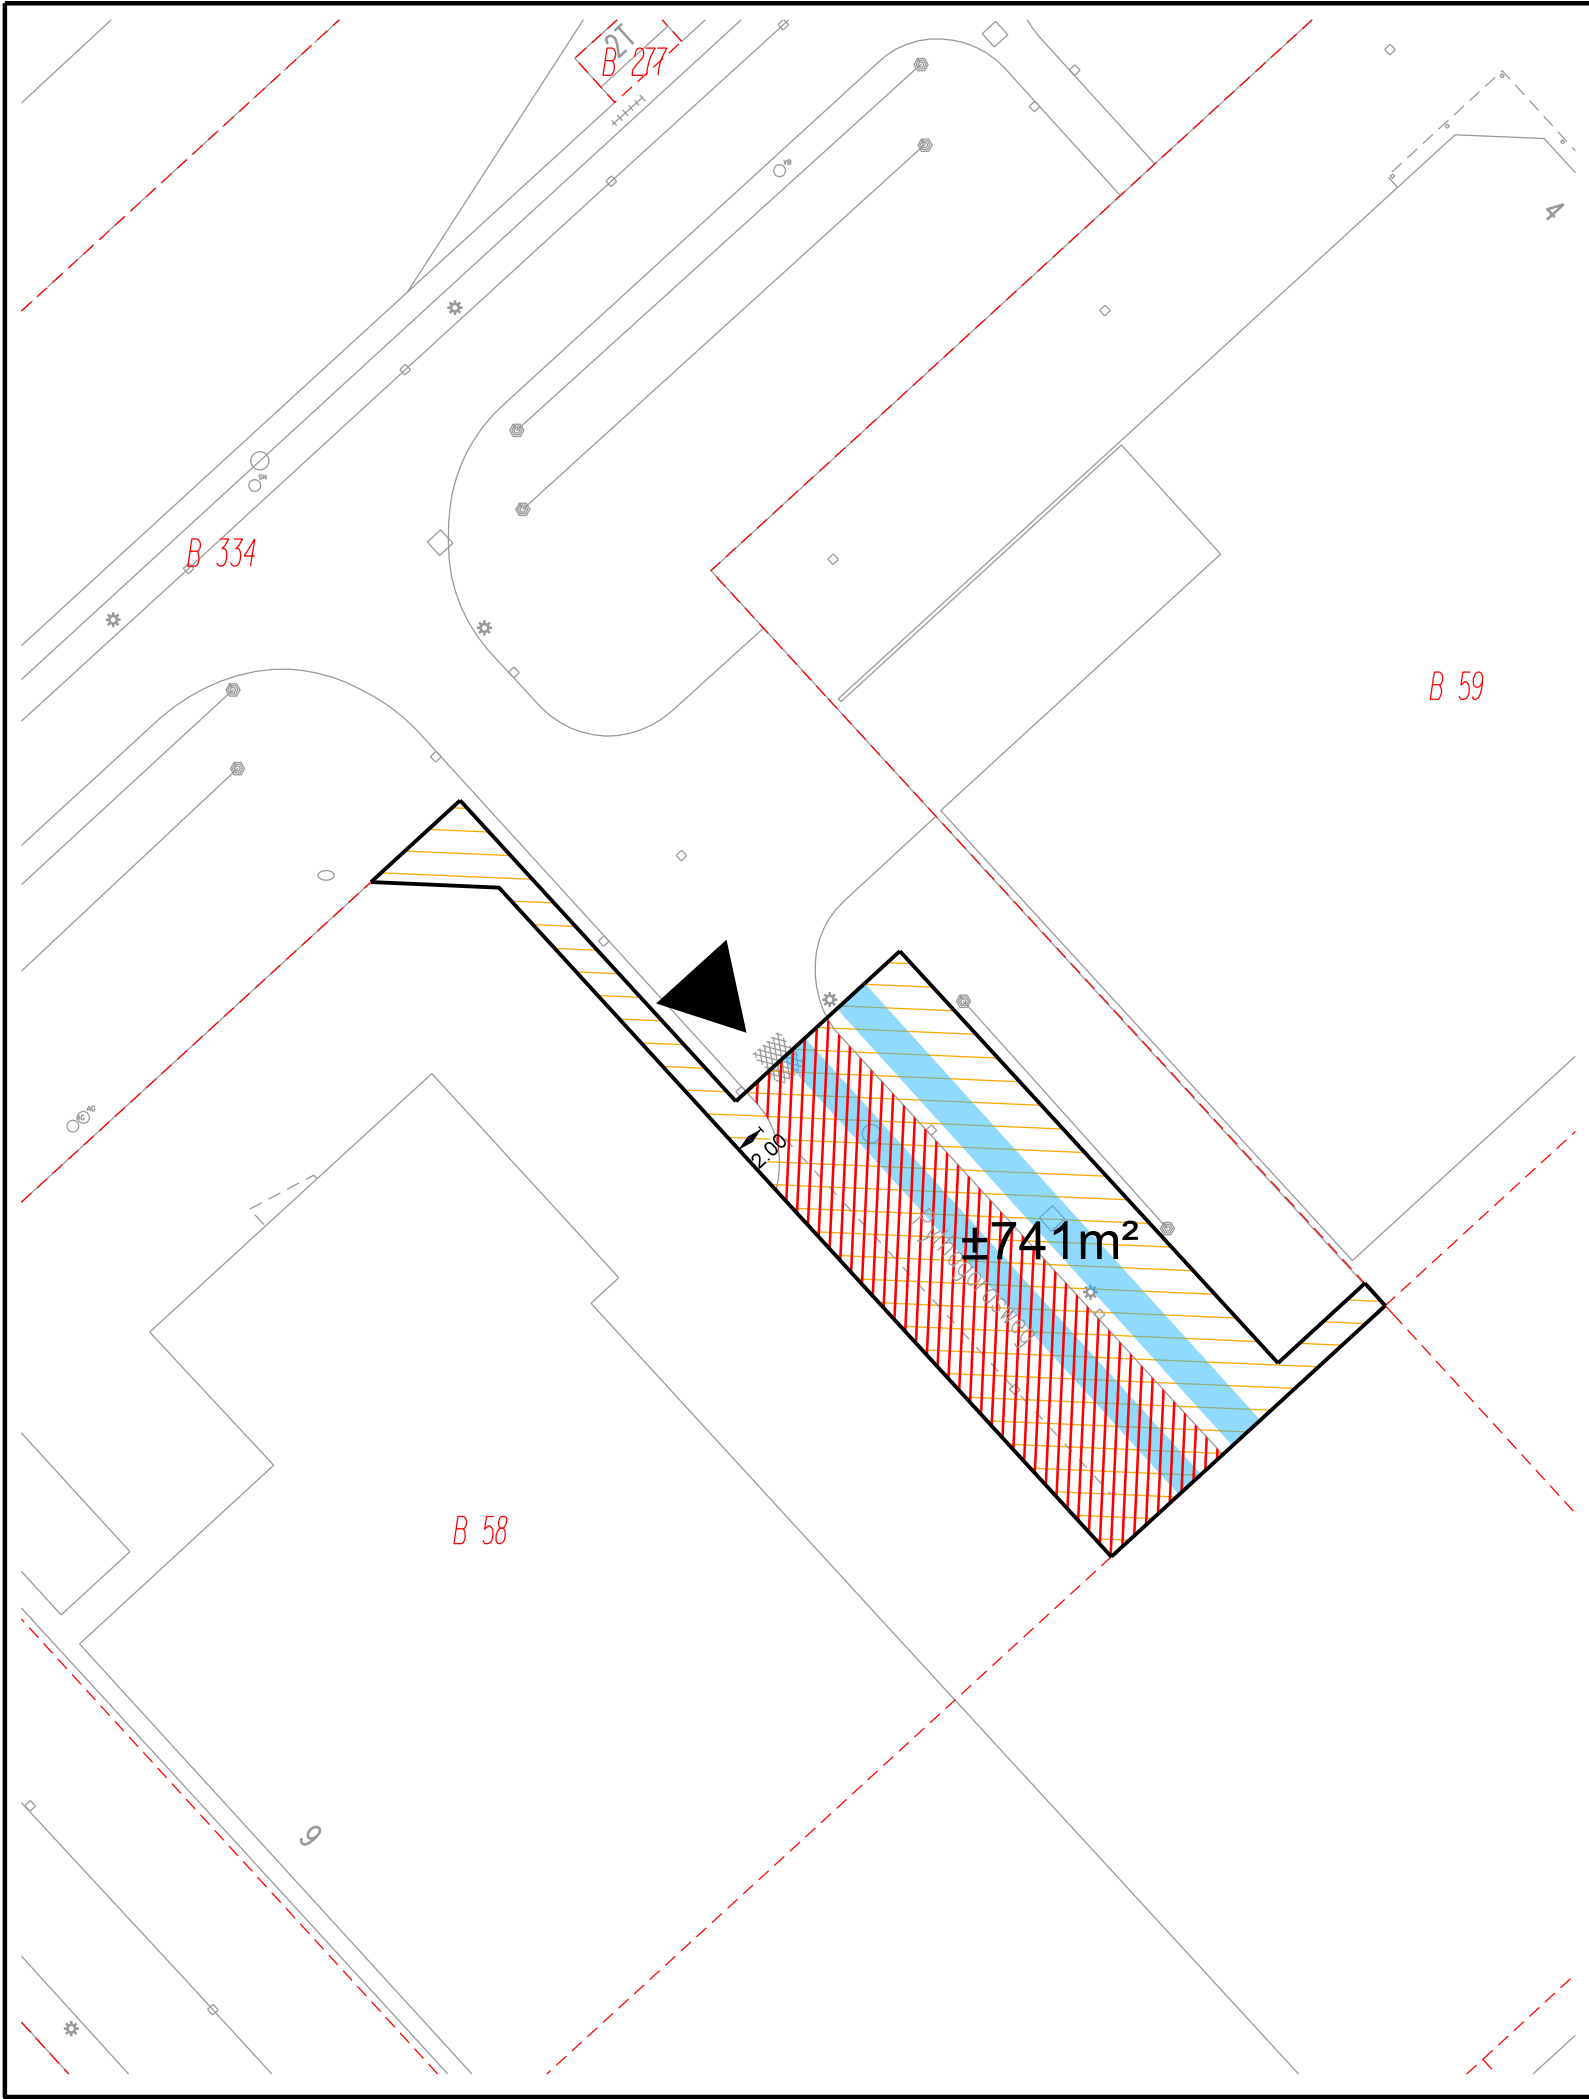

VERKLARING

-  onttrekking aan het openbaar verkeer
-  uit te geven grond , totaal ±741m²
-  Kadastrale gegevens
-  Entreezijde
-  Zone gemeentelijke riolering

kad. bekend Gem. Lelystad sectie B nr. 334 ged. DVL: Geoinformatie

 

Situatie tekening tbv ontwerp besluit
Pythagorasweg



Larserpoort
Gebied 7.8.1

Gemeente Lelystad
Postbus 91
8200 AB Lelystad
Blad 1 van 1 bladen

T: 14 0320
www.lelystad.nl
gemeente@lelystad.nl

Dat. 13-09-17 Get. RSL
Gew. 25-09-17 Get. GC
Gew. -- Get. --

Gez. Gez.
Plot \$username\$
d.d. \$date\$

Schaal: 1:1000 op A3 formaat
Archiefnr.
34-7.8.1-1-8269